


I.E.S. CAMPO DE TEJADA (Paterna del Campo)

LEYENDA

	EDIFICIO
	ZONA CUBIERTA
	PUERTA
	REJILLA
	PORTERÍA
	PAPELERA
	VALLA
	FUENTE
	POSTE VOLEY
	PIEDRA
	RAMPA
	ÁRBOL
	BANCO
	COLUMNA
	ESCALERA
	ESCALERA
	CANASTA
	SALIDA

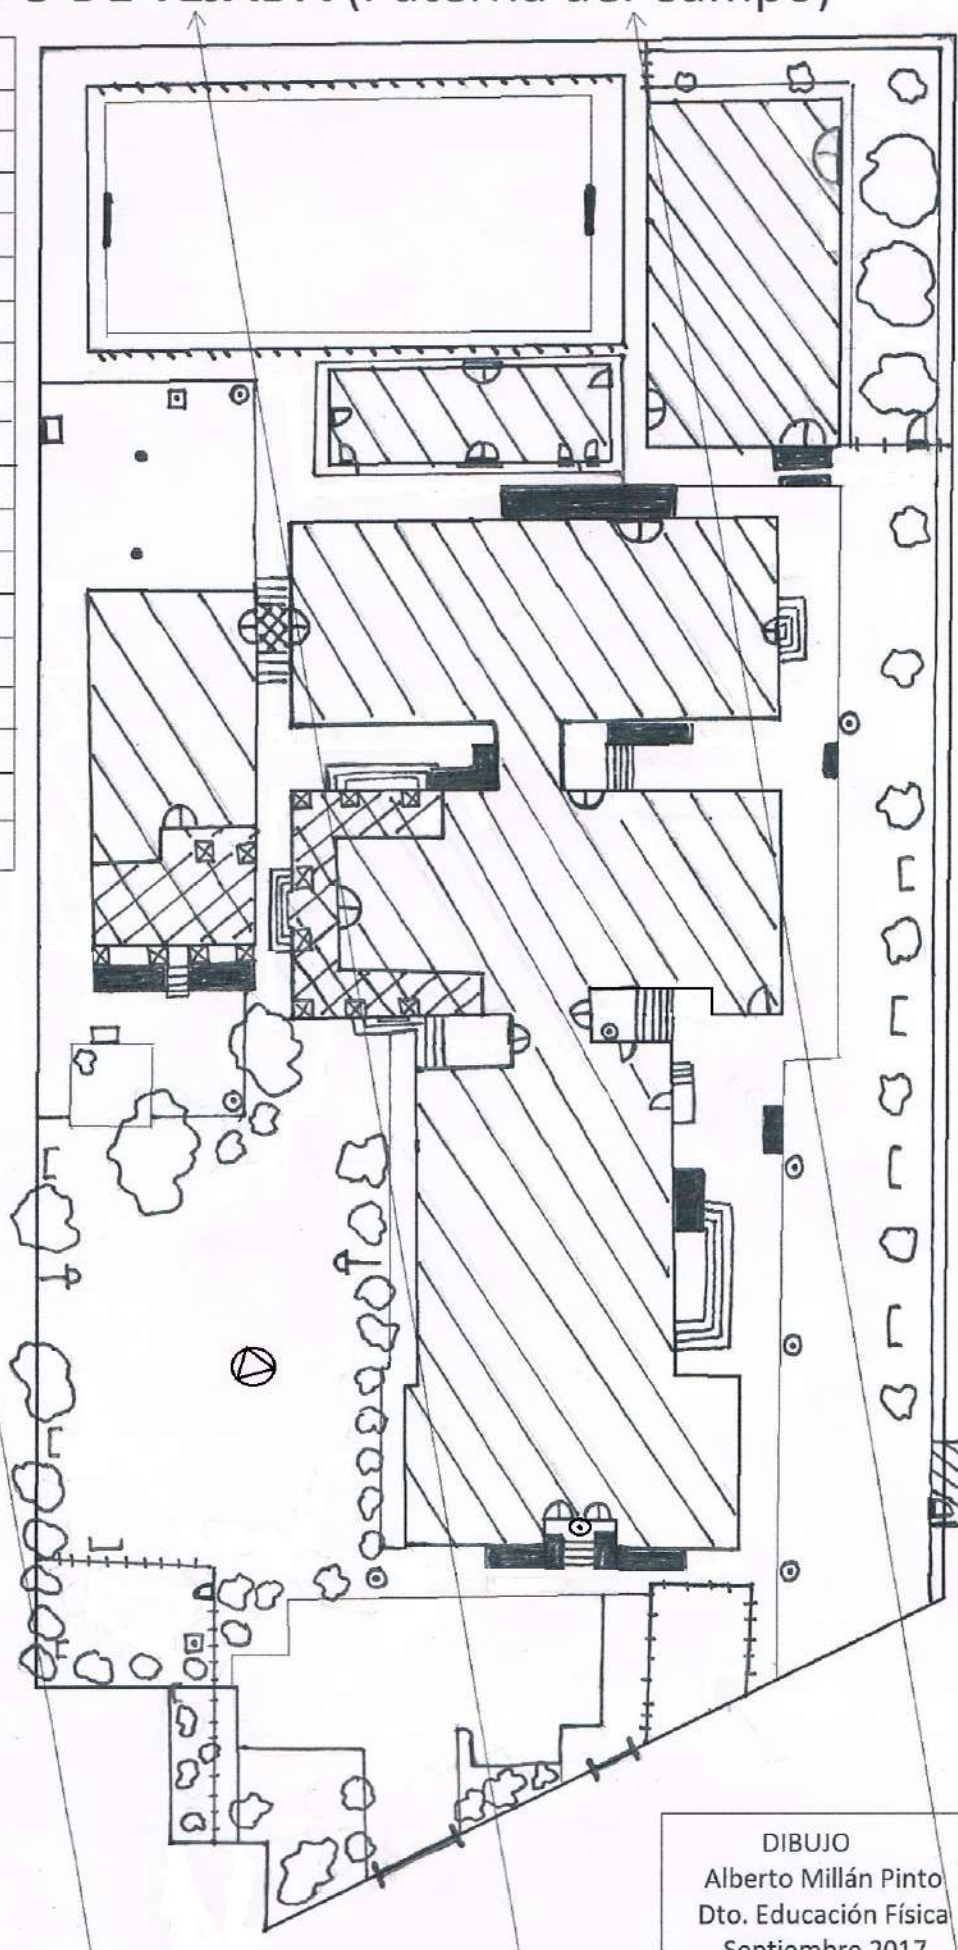

DIBUJO
Alberto Millán Pinto
Dto. Educación Física
Septiembre 2017